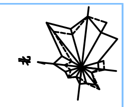

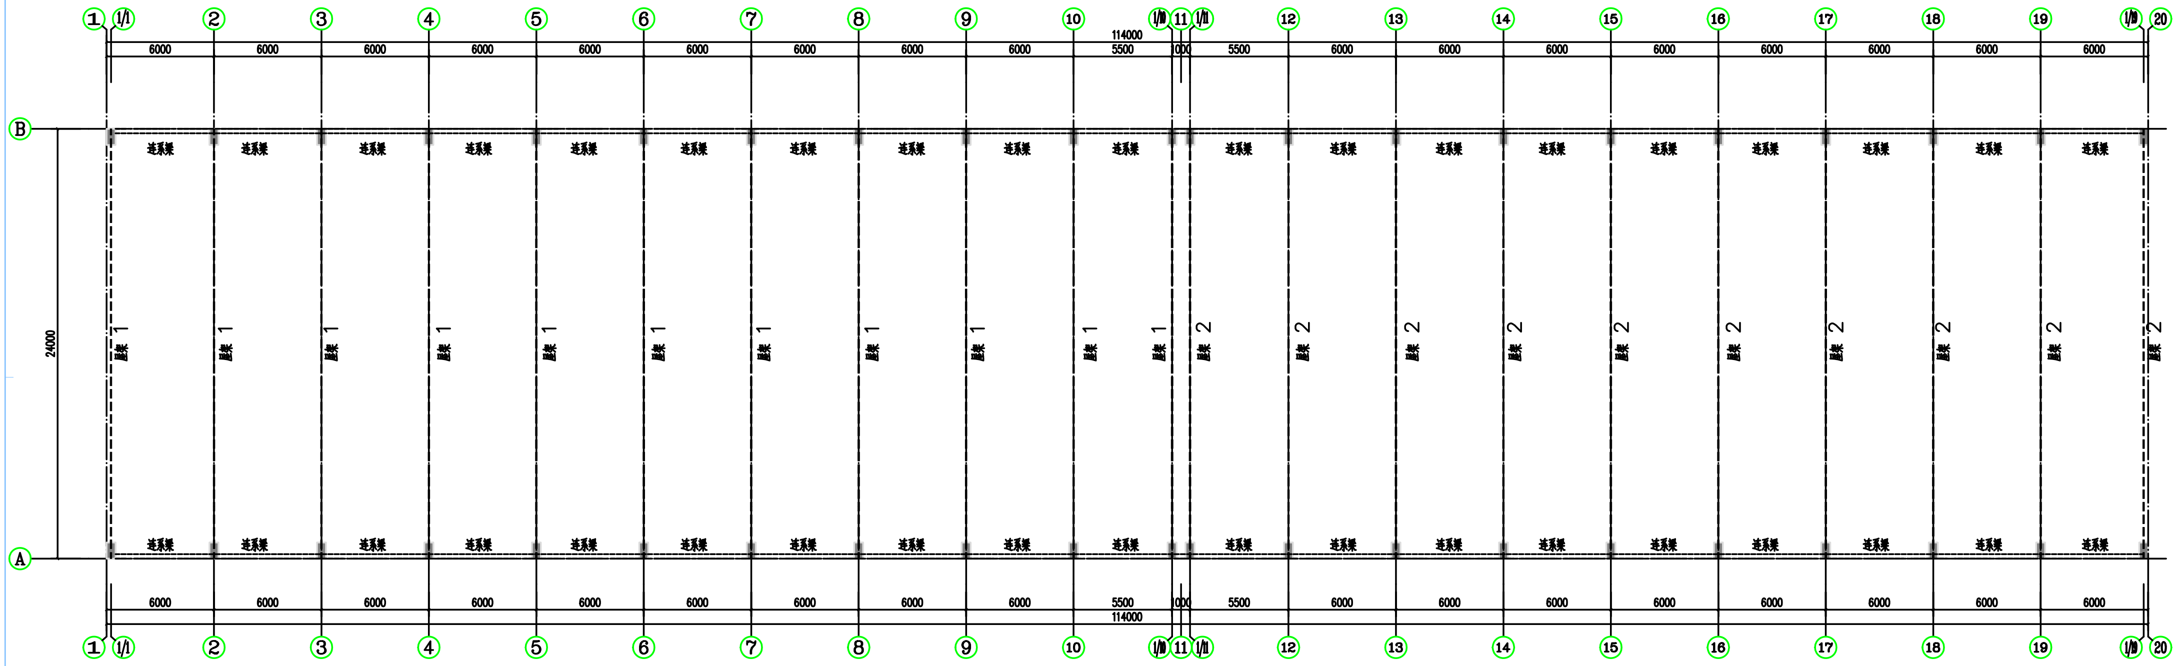
1
1/1
2
3
4
5
6
7
8
9
10
1/10
11
1/11
12
13
14
15
16
17
18
19
1/19
20
114000
6000
5500
1000
B
A
24000
连系梁
屋架1
屋架2

屋顶结构构件平面图 1:100

编号	位置	构件	加固方法
1	1轴~10轴	屋架上弦、下弦、腹杆、节点	保护层修复
2	1/10轴	屋架上弦、下弦、腹杆、节点	保护层修复
3	3/A轴、7/A轴、8/A轴、7/B轴、8/B轴、(1/19)/B轴	柱	保护层修复
4	[1-(1/10)]轴区域	纵向连系梁及吊车梁	保护层修复
5	12/A轴、15/A轴、16/A轴	柱侧牛腿处	保护层修复

编号	位置	构件	加固方法
6	B/[(1/11)~13]轴、B/(14~15)轴、B/(16~17)轴、B/[18~(1/19)]轴	标高[illegible]500m处连系梁	保护层修复
7	A/(15~16)轴、A/[19~(1/19)]轴、B/(14~15)轴	标高12.250m处吊车梁	保护层修复
8	B/[(1/11~13)]轴、B/(14~16)轴、B/[19~(1/19)]轴	标高16.570m处连系梁	保护层修复

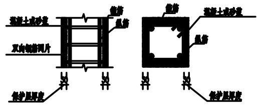
混凝土或砂浆
双向钢筋网片
箍筋
纵筋
50
保护层厚度

保护层厚度示意图

注：本文件版权归SOPO所有，除非得到SOPO书面授权，否则本文件的任何内容均不得复制或泄露给其他个人和团体或用于其他目的。
THIS DOCUMENT IS THE PROPERTY OF SOPO.NO PART OF THIS DOCUMENT SHALL BE REPRODUCED OR DISCLOSED TO OTHERS OR USED FOR ANY PURPOSE WHATSOEVER EXCEPT WITH THE PRIOR WRITTEN PERMISSION OF SOPO.

江苏索普工程科技有限公司
Jiangsu SOPO Engineering Technology CO.,LTD.

2022 镇江 ZHENJIANG	镇江普境新能源科技有限公司 10万吨/年固体替代燃料（SRF）再生能源项目	
设计人 DESIGNED		2022.10.28
校核人 CHECKED		2022.10.28
审核人 REVIEW		2022.10.28
审定人 APPROVE		
专业负责人 DISCIPLINE		
项目负责人 MANAGER		
主项名称 UNIT	干煤棚改造(加固)	
设计阶段 PHASE	施工图	
图号 DWG NO.	202242-G02/0	
版本 REV.	0	
专业 SPECI.	结构	
比例 SCALE	1:100	
第 2 张 SHEET	共 5 张 TOT.	

屋顶结构构件平面图